


GYMNÁZIUM Bystřice n. Pernštejnem

SCHÉMA ÚNIKOVÝCH CEST 1. NP.

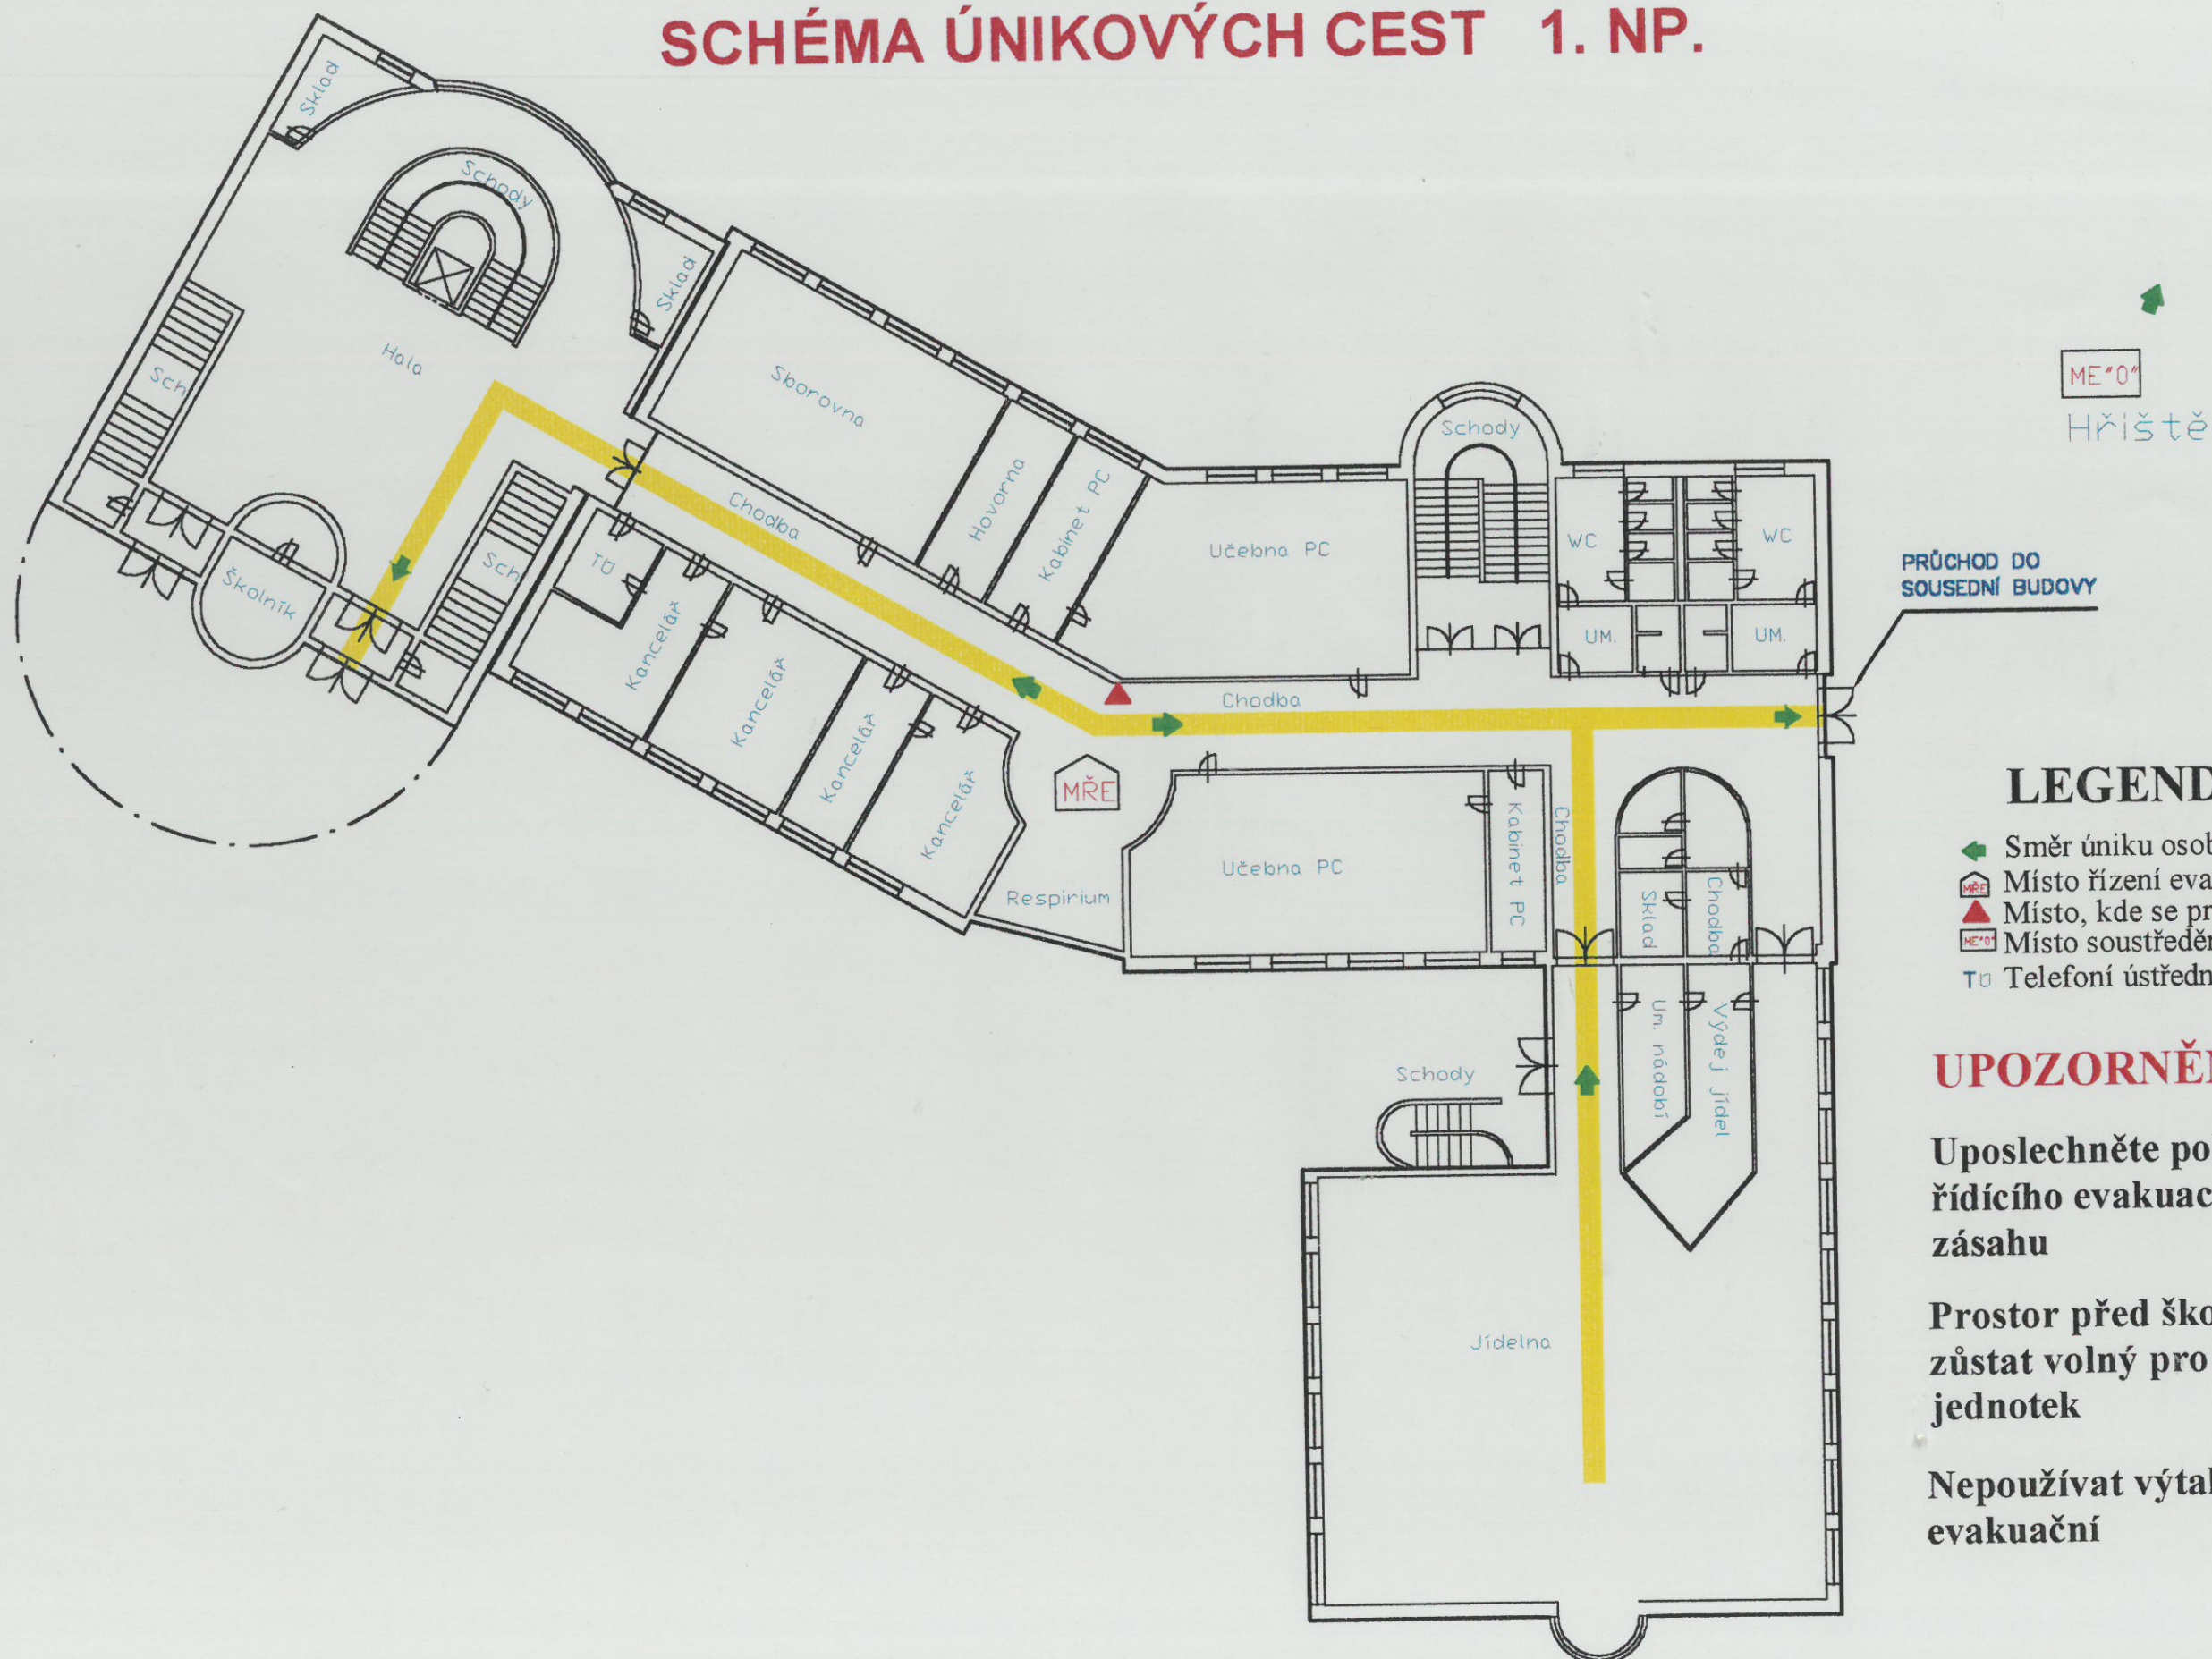

LEGENDA

- ➔ Směr úniku osob
- MŘE Místo řízení evakuace
- ▲ Místo, kde se právě nacházíte
- ME*01 Místo soustředění osob
- TU Telefonní ústředna

UPOZORNĚNÍ

Uposlechněte pokynů
řídícího evakuace a velitele
zásahu

Prostor před školou musí
zůstat volný pro potřebu
jednotek

Nepoužívat výtah - není
evakuační