


GYMNÁZIUM Bystřice n. Pernštejnem

SCHÉMA ÚNIKOVÝCH CEST 3. NP.

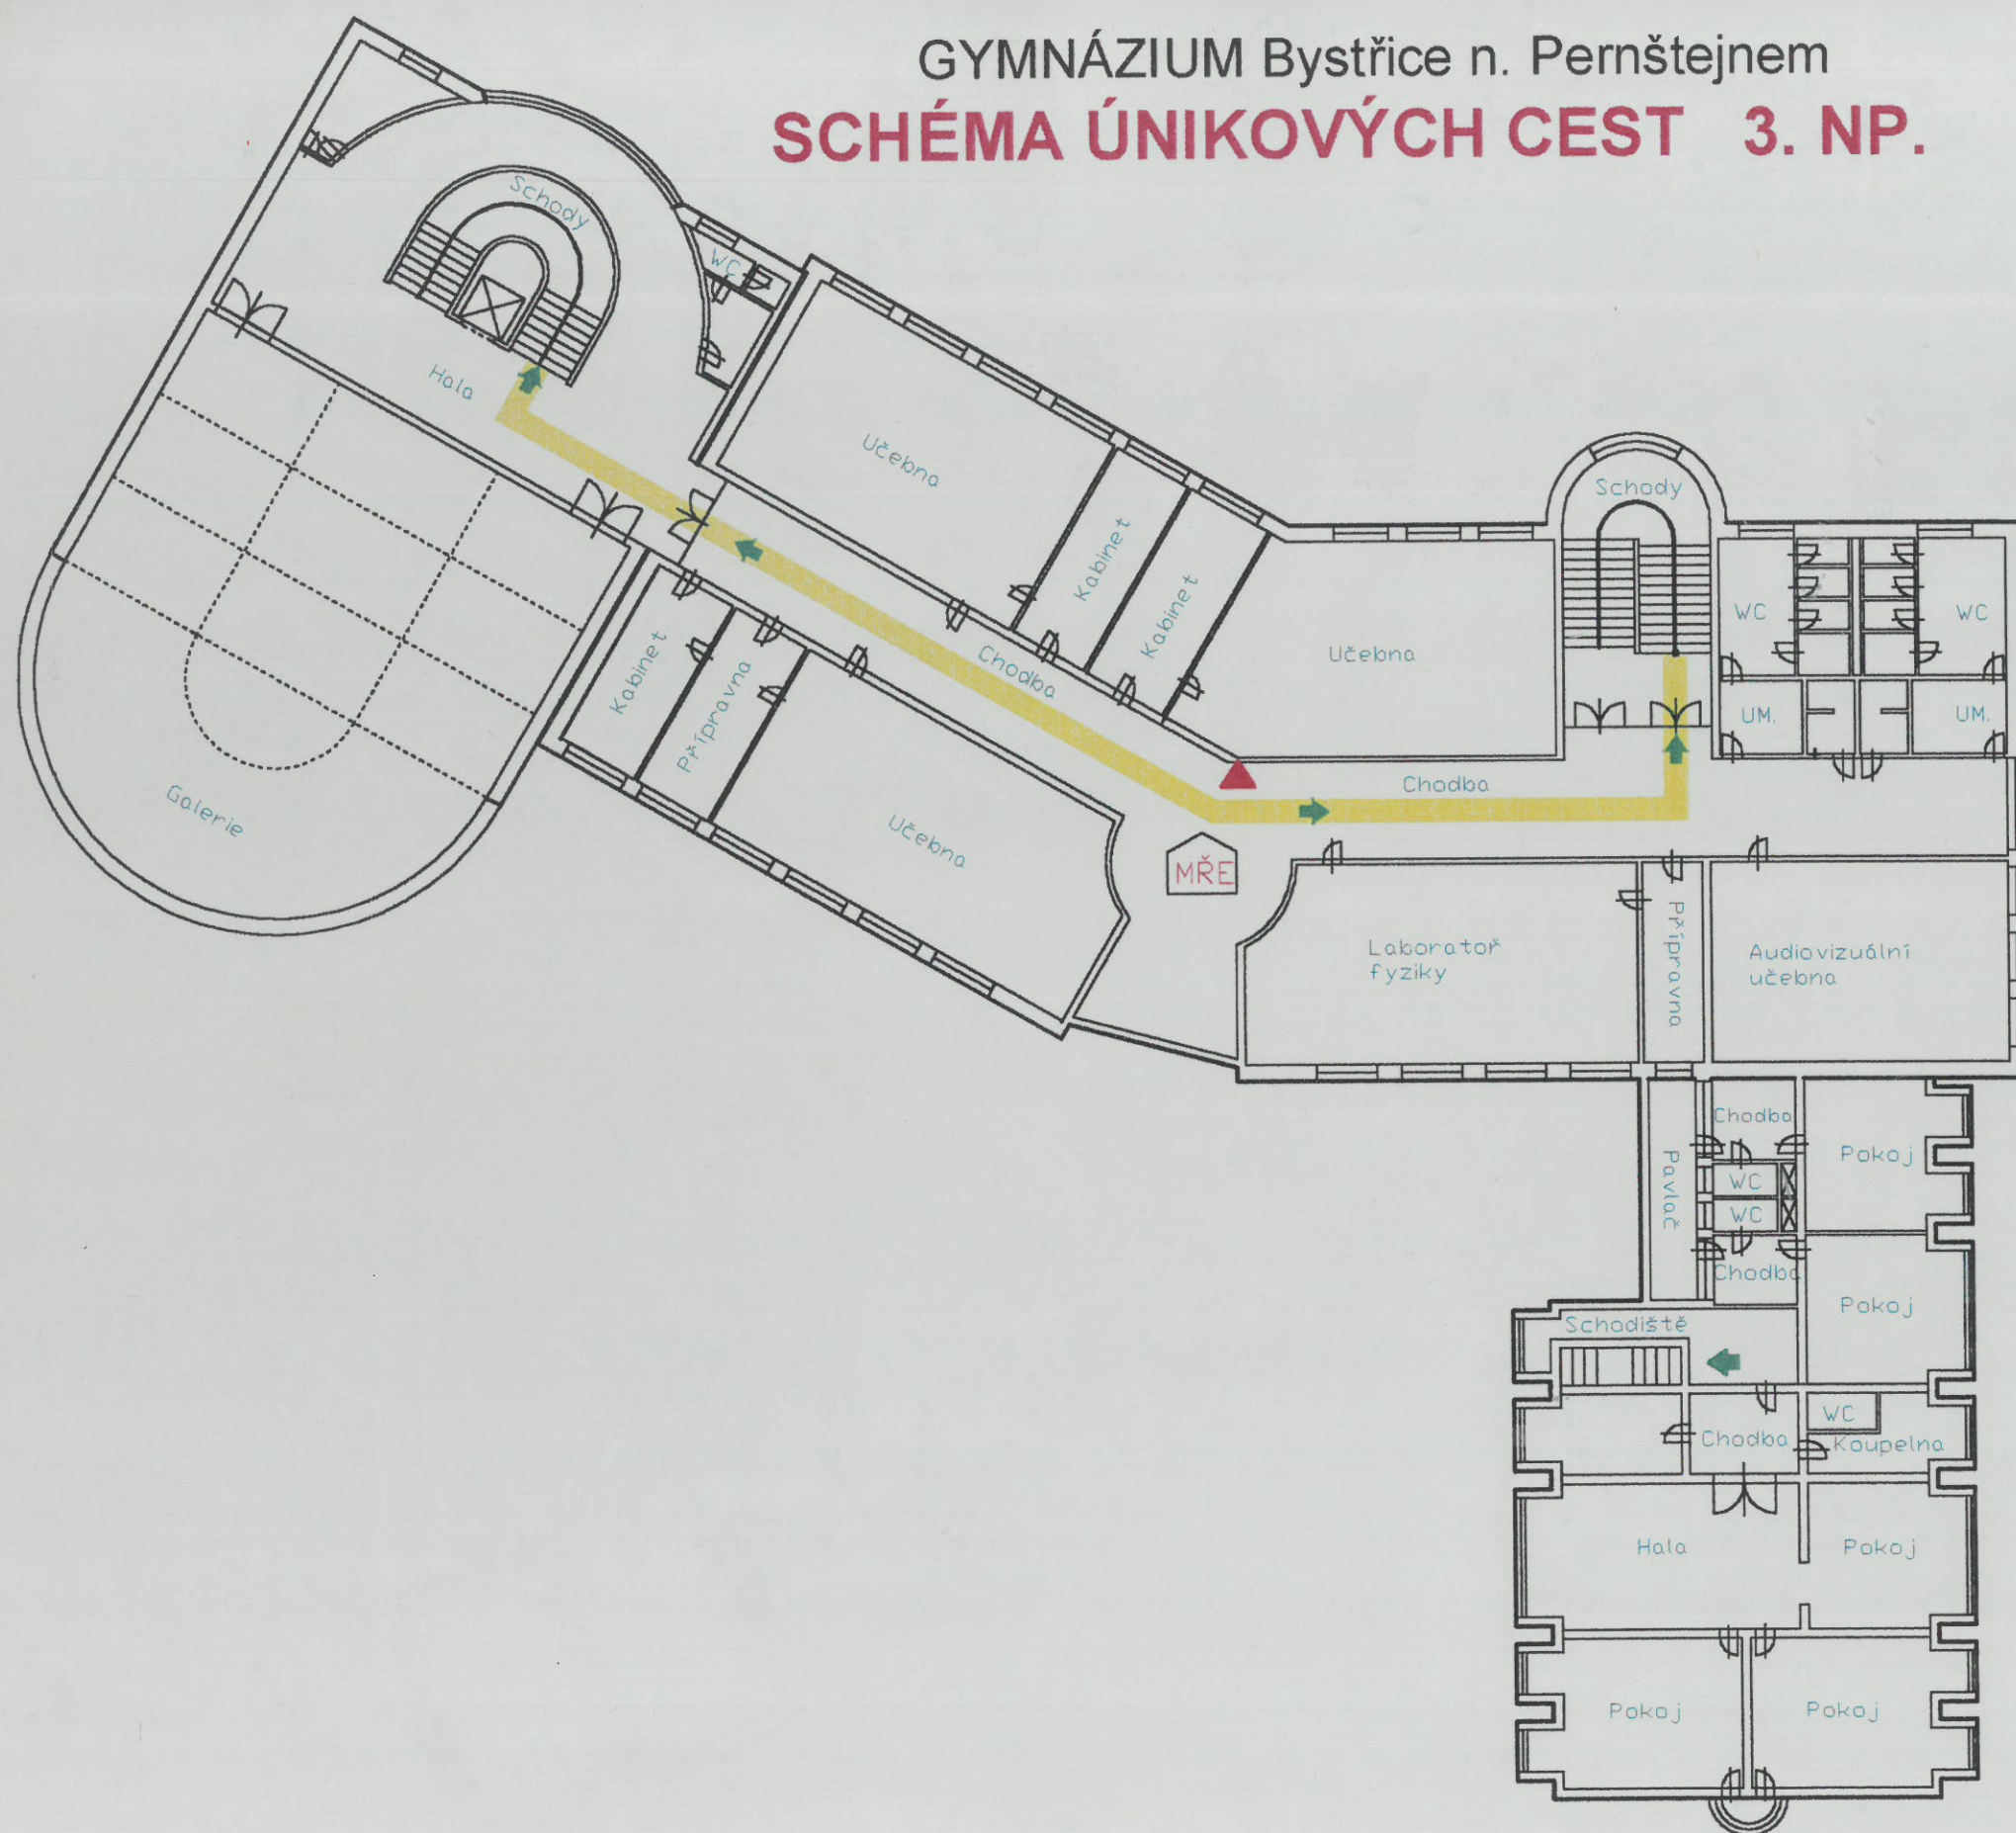

ME*0*

Hřiště

LEGENDA

- Směr úniku osob
- Místo řízení evakuace
- Místo, kde se právě nacházíte
- Místo soustředění osob

UPOZORNĚNÍ

Uposlechněte pokynů
řídícího evakuace a velitele
zásahu

Prostor před školou musí
zůstat volný pro potřebu
jednotek

Nepoužívat výtah - není
evakuační